


20140350000

Перв. примен.
000
Справочный №

Подпись и дата
Инв. № дубл.
Взам. инв. №
Подпись и дата
Инв. № подл.

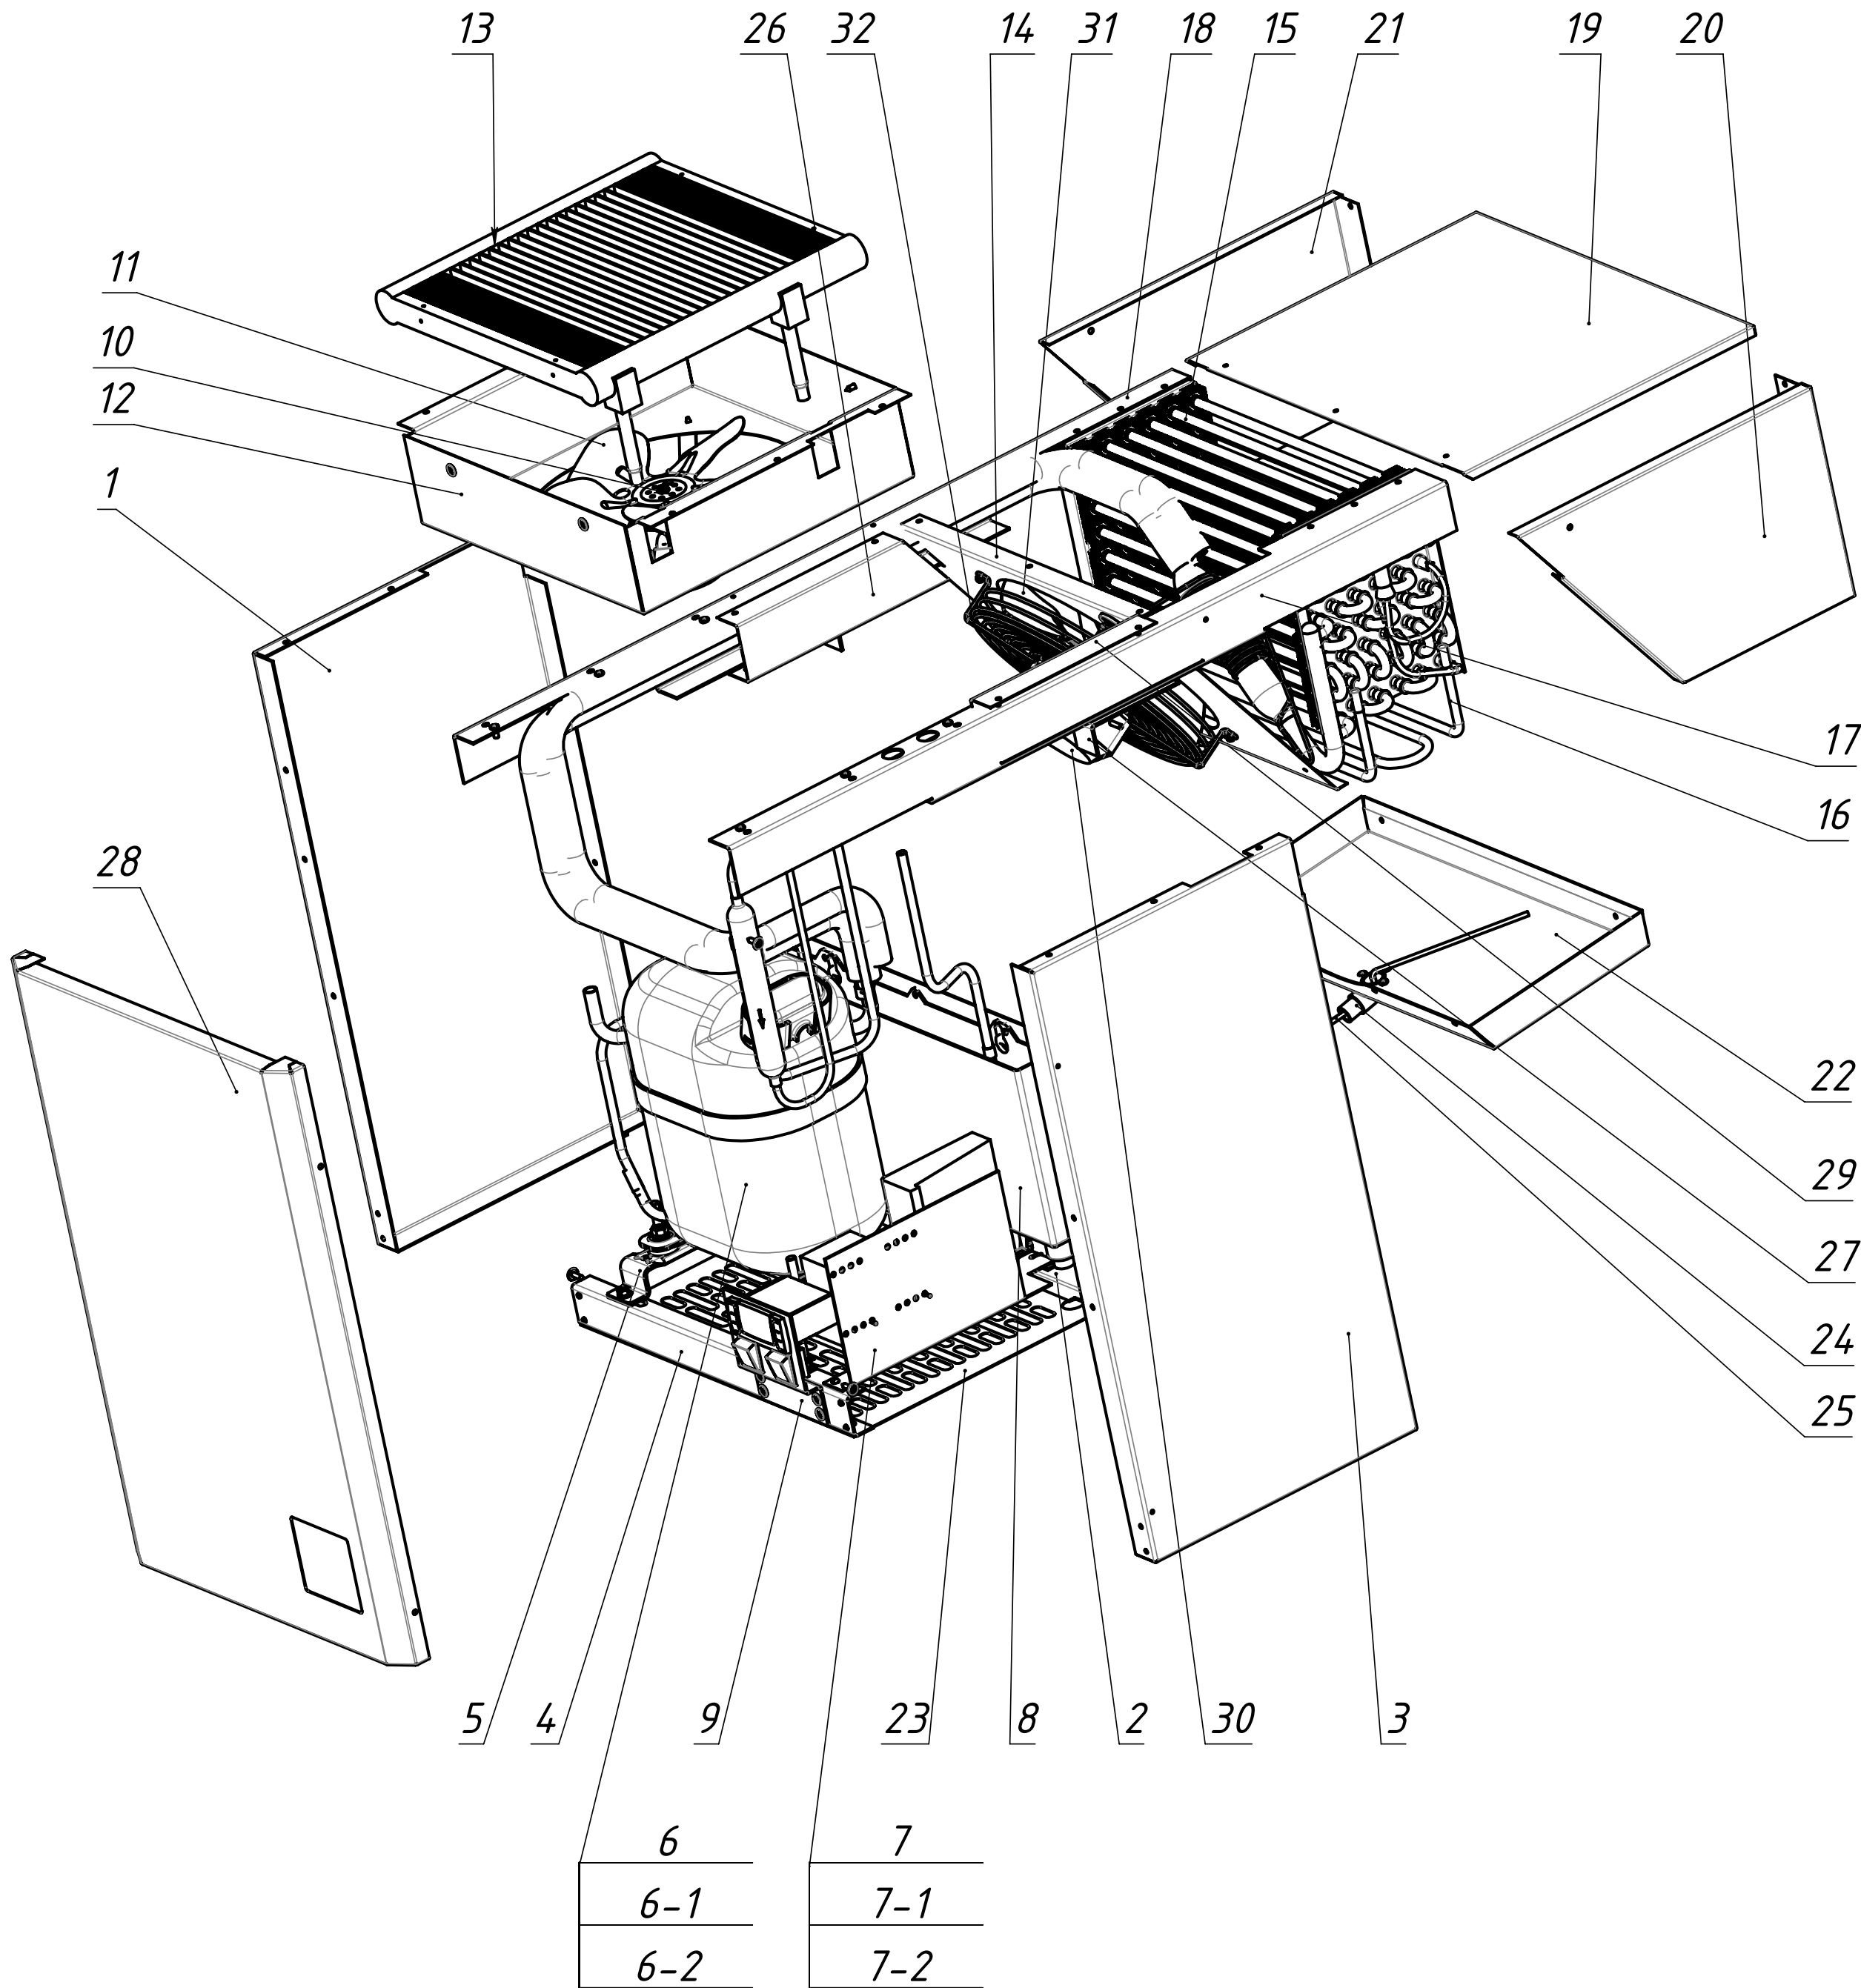

Поз.	Обозначение	Наименование	Кол-во.
1	2571019	Боковина левая	1
2	2575034	Швеллер задний	1
3	2571020	Боковина правая	1
4	2575041	Швеллер	1
5	2555037	Кранштейн компрессора	2
6	42012004.100	Компрессор NJ 2212GK (MB109RF)	1
6-1	2919022	Компрессор NEU 6215 GK (MM111RF)	1
6-2	42011026400	Компрессор NT 6226 GK (MM115RF)	1
7	2919024	Щиток электрооборудования (MB109RF)	1
7-1	2919025	Щиток электрооборудования (MM111RF)	1
7-2	2919026	Щиток электрооборудования (MM115RF)	1
8	2644017	Ванна выпаривания	1
9	2576008	Кранштейн контроллера	1
10	2930033	Эл./двигатель конденсатора	1
11	2530317	Крыльчатка конденсатора	1
12	2571023	Поддон конденсатора	1
13	42210010000	Радиатор 330x308x25	1
14	2571008	Диффузор испарителя	1
15	2903089	Батарея испарителя (6x8x320)	1
16	2931085	ТЭН Батареи испарителя P=700Вт.	1
17	2576006	Связь правая	1
18	2576007	Связь левая	1
19	2571009	Крышка испарителя	1
20	2571010	Боковина испарителя правая	1
21	2571012	Боковина испарителя левая	1
22	2909106	Поддон испарителя	1
23	2571028	Дно	1
24	2644022	Штуцер стока талой воды	1
25	2931081	ПЭН тр. слива	1
26	2571037	Заглушка левая	1
27	2575035	Уголок поджимной	2
28	2571026	Панель фронтальная	1
29	2571036	Заглушка правая	1
30	2930091	Эл./двигатель	1
31	43130002900	Крыльчатка	1
32	43130002900	Решетка защитная	1

Обозначение	Наименование	Кол-во		
		7	7-1	7-2
41070005300	Контактор LC1E0910M5	1	1	1
41450300300	Клеммник штыревой секционный PA81	1	1	1
41450300200	Клеммник штыревой секционный PA80FF	1	1	1
2491015	Электропровода	1		1
2491016	Электропровода		1	
41045002901	ПЗУ Компрессора NJ2212GK	1		
41045012700	ПЗУ Компрессора NT6226GK			1
41290326200	Электронный блок EVKB33	1	1	1
41061233100	Выключатель красный RWB	1	1	1
41061228100	Выключатель оранжевый RWB	1	1	1

					20140350000									
						Ранцевый моноблок MB109 R; MM111R; MM115R			Лит.		Масса		Масштаб	
Изм.	Лист	№ докум.	Подп.	Дата										
Разраб.		Охотин		07.11.2016										1:5
Пров.		Чедлыкова				Разнесенная сборка			Лит		Листов		2	
Т. контр.														
Н. контр.														
Утв		Сорокина											ЗАО "Завод Совиталпродмаш"	